誘導灯設備図 ※2023年9月時点の計画となりますので、変更となる場合がございます

A1 1/100
A3 1/200

凡例 971

記号	名称	ボード開口寸法	下地開口	高さ	個数	＊特記なき配線は下記による。
60分 BLfb	BL級 片面 避難口誘導灯　音声・点滅付き（長時間ﾀｲﾌﾟ）	直付	—	—	2	VVF 2.0-2C
BLfb	BL級 片面 避難口誘導灯　音声・点滅付き	直付	—	—	3	VVF 2.0-2C
60分 BH	BH級 片面 避難口誘導灯（長時間ﾀｲﾌﾟ）	直付	—	—	1	VVF 2.0-2C
BH	BH級 片面 避難口誘導灯	直付	—	—	7	VVF 2.0-2C
BH BH	BH級 片面 通路誘導灯	直付	—	—	6	VVF 2.0-2C
BH BH	BH級 両面 通路誘導灯	直付	—	—	3	VVF 2.0-2C
	中継ﾎﾞｯｸｽ	—	—	—	—	

注記
1. 特記なき配線は、ｹｰﾌﾞﾙころがし配線とする。
2. ﾎｰﾙ内配線の色は、黒色とする。
3. 誘導灯信号警報配線は、HP1.2-4Cとする。

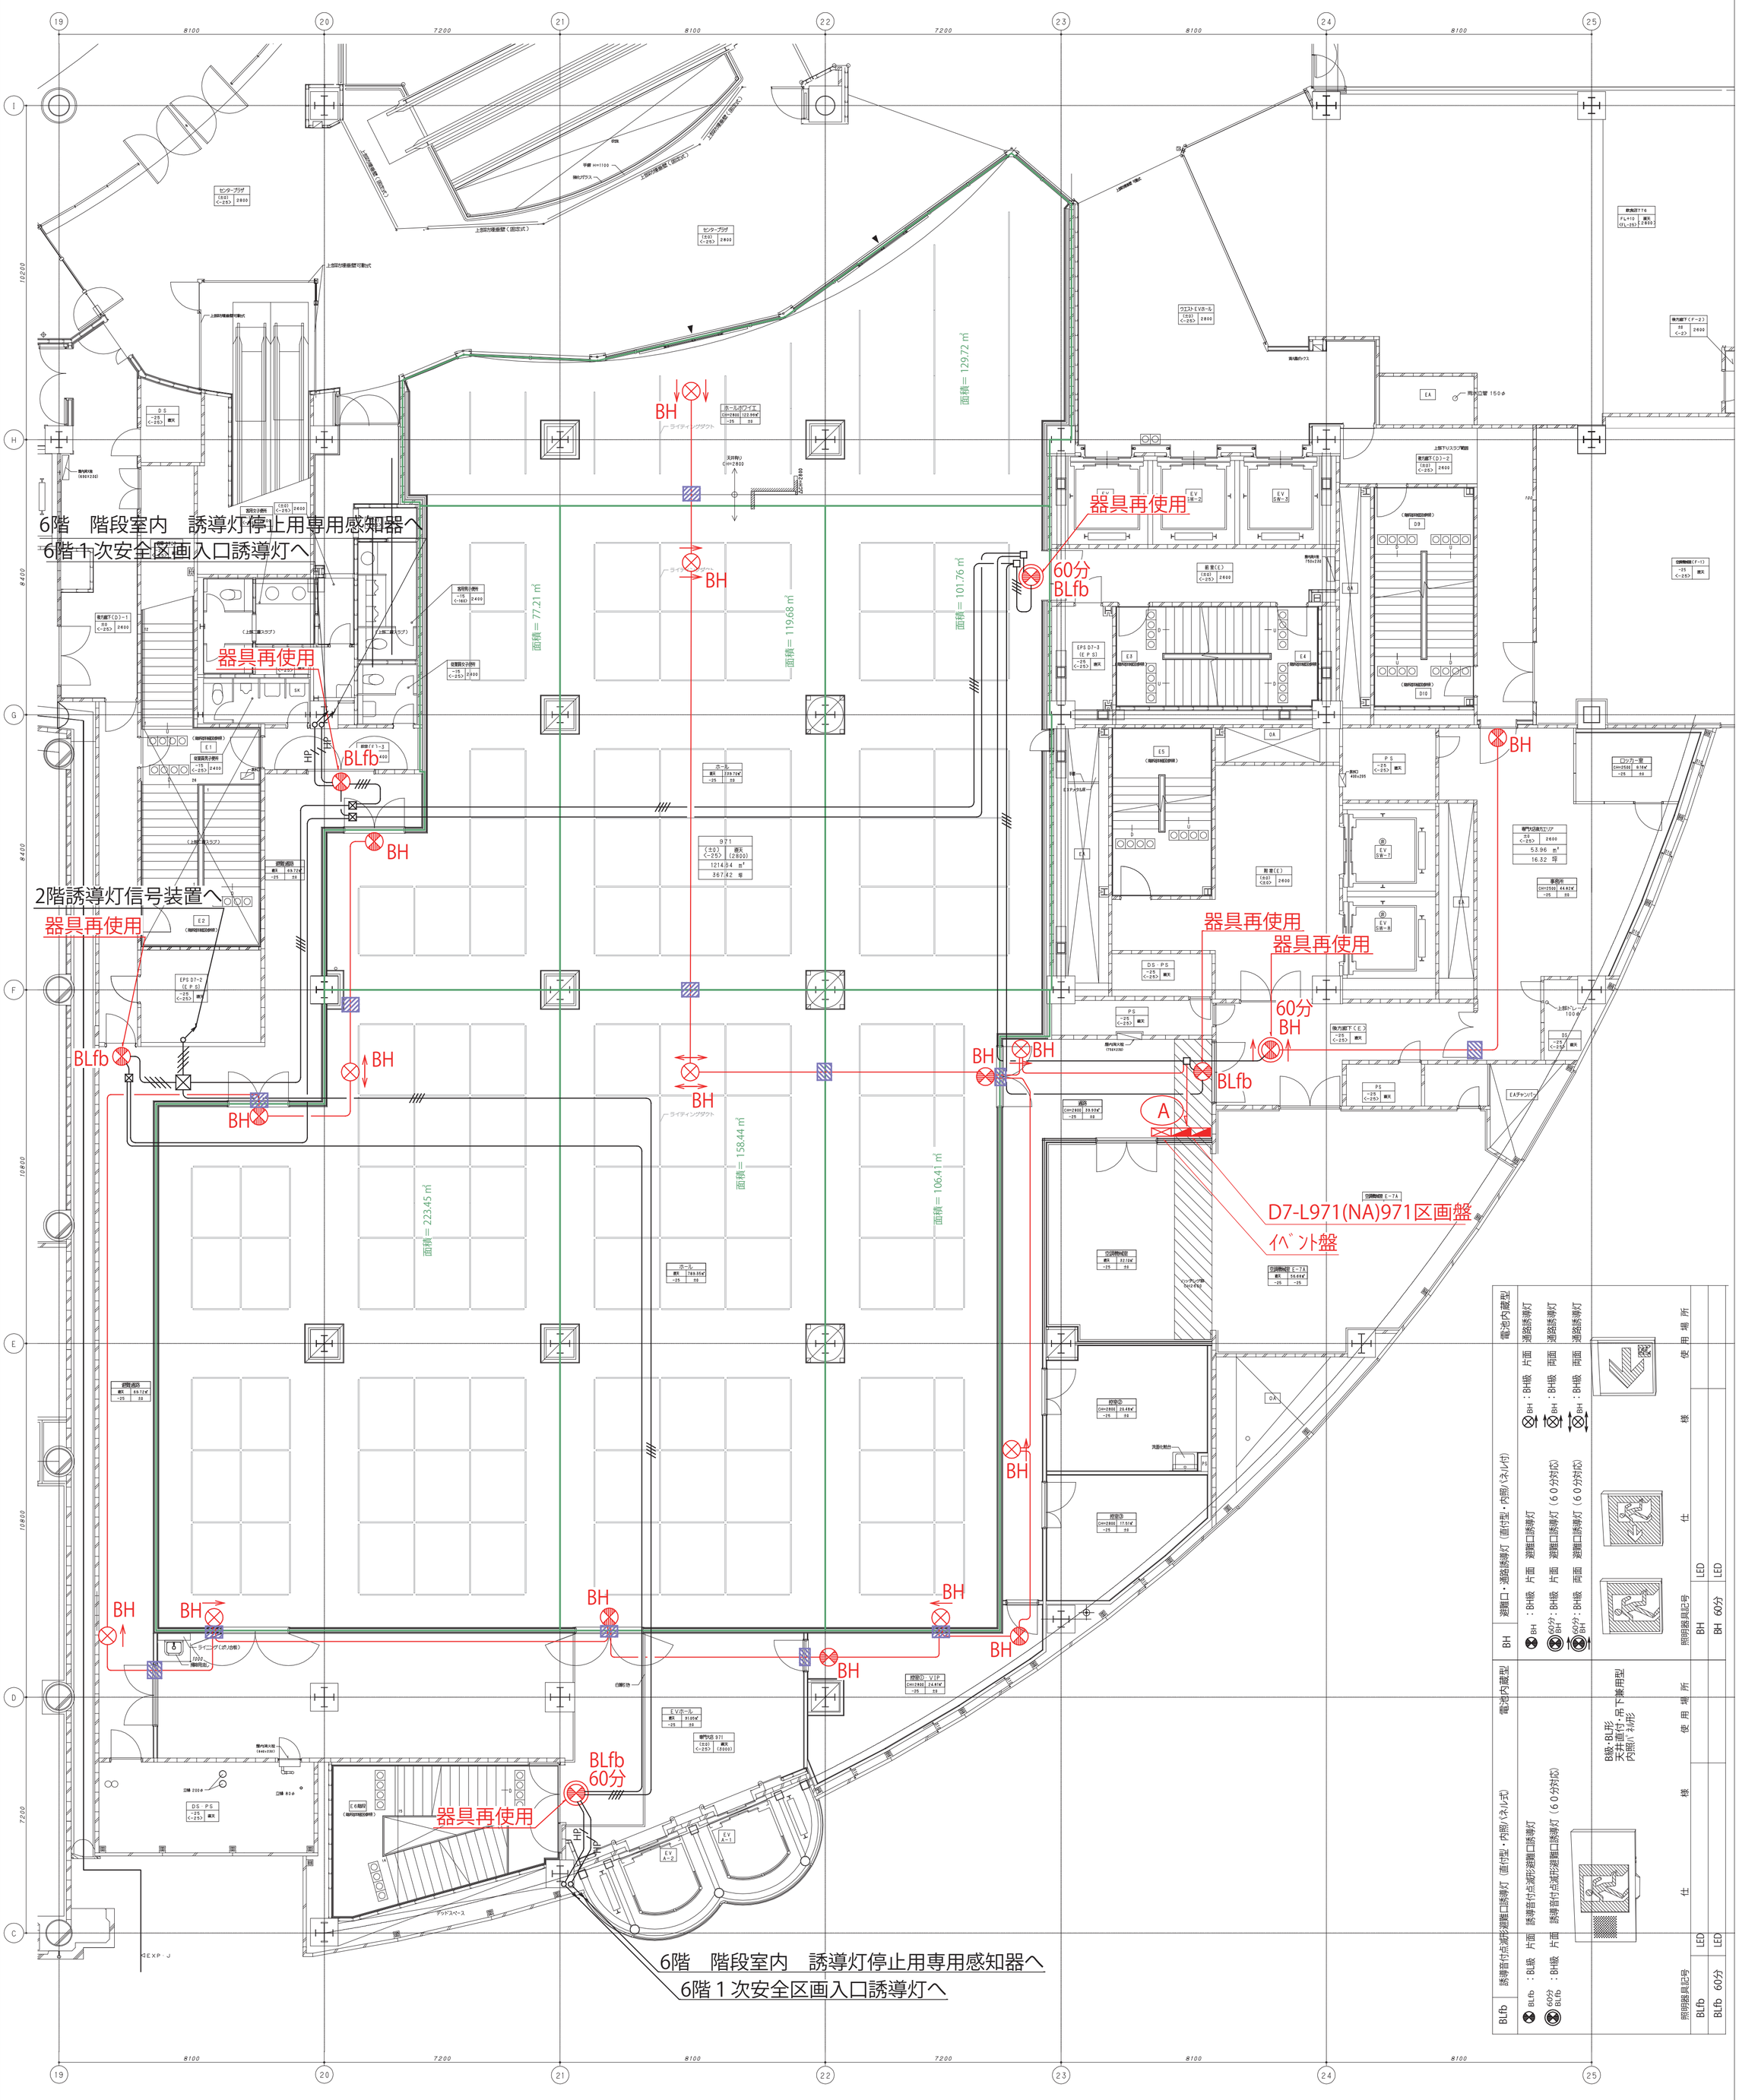

BLfb	誘導音付点滅形避難口誘導灯（直付型・内照パネル式）	電池内蔵型
BLfb：BL級 片面	誘導音付点滅形避難口誘導灯	
60分 BLfb：BH級 片面	誘導音付点滅形避難口誘導灯（６０分対応）	B級・BL形 天井直付・吊下兼用型 内照パネル形

BH	避難口・通路誘導灯（直付型・内照パネル付）	電池内蔵型
BH：BH級 片面	避難口誘導灯	通路誘導灯
60分 BH：BH級 片面	避難口誘導灯（６０分対応）	通路誘導灯
60分 BH：BH級 両面	避難口誘導灯（６０分対応）	通路誘導灯

仕様	使用場所	照明器具記号	LED
		BH	LED
		BH 60分	LED
		BLfb	LED
		BLfb 60分	LED

誘導灯設備　平面図